


L. 100 / H. 170  
dont allège vitré  
Allège: 50


L. 100 / H. 170  
dont allège vitré  
Allège: 50

L. 100 / H. 170  
dont allège vitré  
Allège: 50

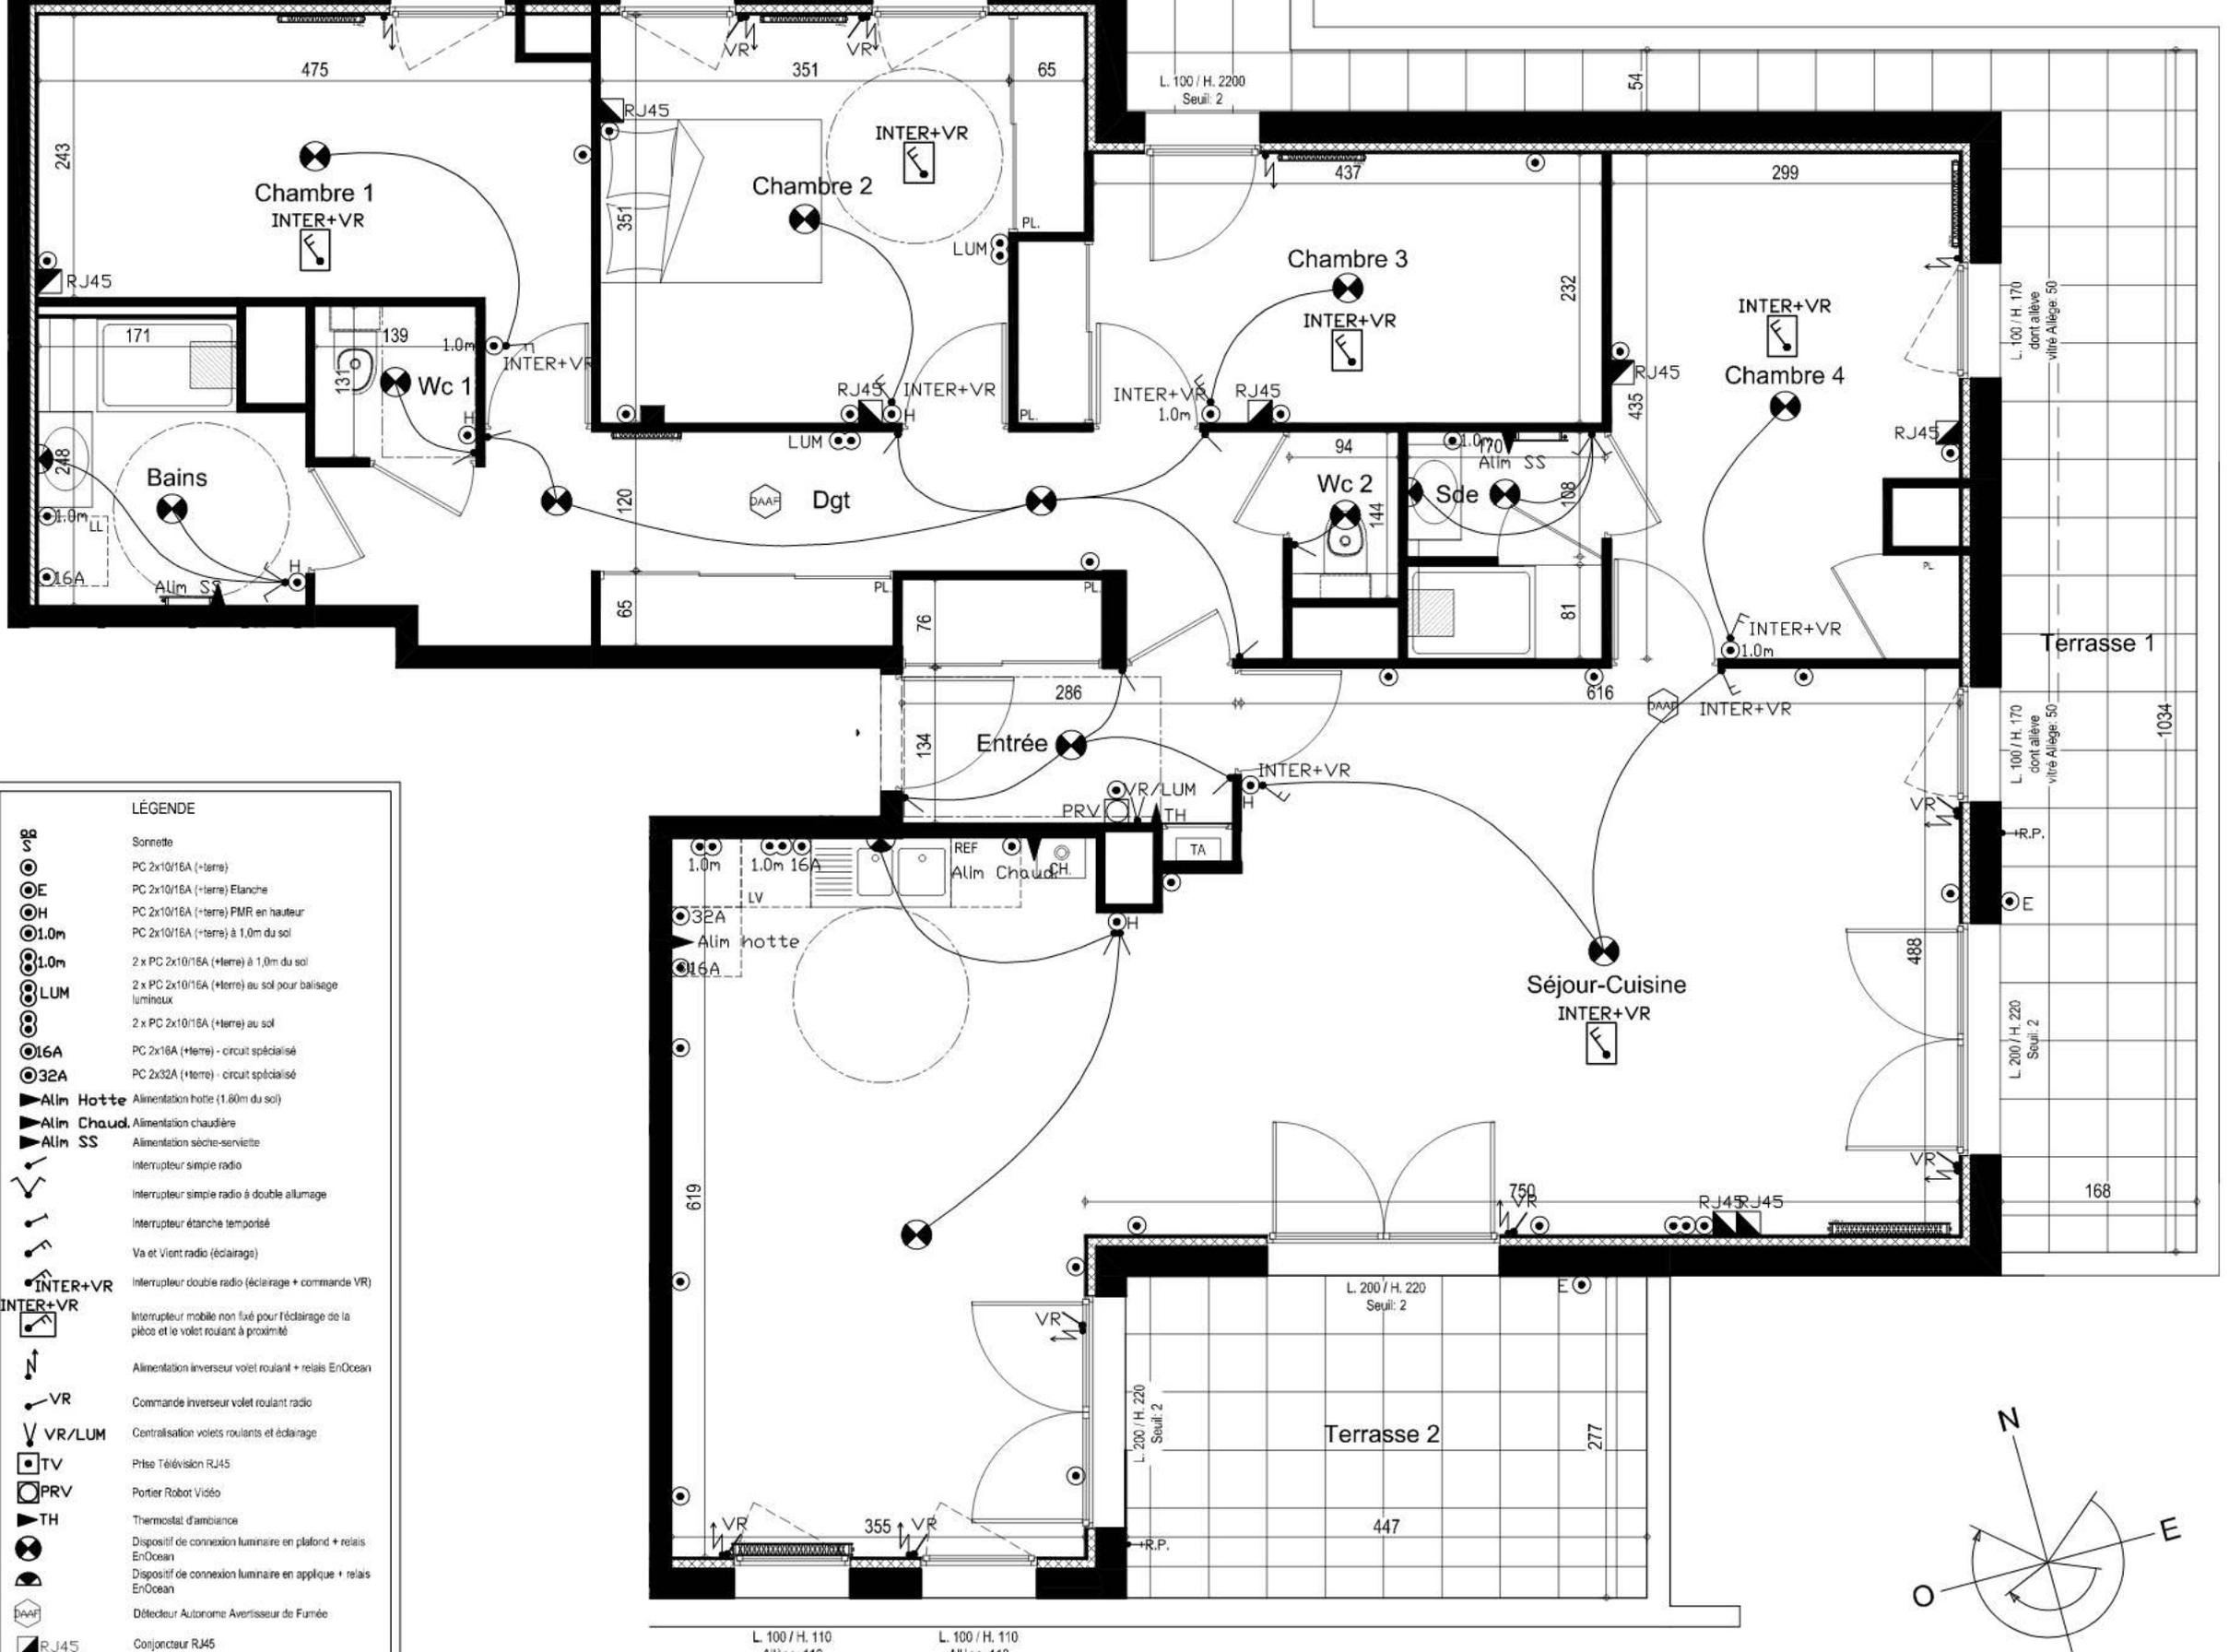

**LÉGENDE**

	Sonnette
	PC 2x10/16A (+terre)
	PC 2x10/16A (+terre) Etanche
	PC 2x10/16A (+terre) FMR en hauteur
	PC 2x10/16A (+terre) à 1.0m du sol
	2 x PC 2x10/16A (+terre) à 1.0m du sol
	2 x PC 2x10/16A (+terre) au sol pour balisage lumineux
	2 x PC 2x10/16A (+terre) au sol
	PC 2x16A (+terre) - circuit spécialisé
	PC 2x32A (+terre) - circuit spécialisé
	Alimentation hotte (1.00m du sol)
	Alimentation chaudière
	Alimentation sèche-serviette
	Interrupteur simple radio
	Interrupteur simple radio à double allumage
	Interrupteur étanche temporisé
	Va et Vient radio (éclairage)
	Interrupteur double radio (éclairage + commande VR)
	Interrupteur mobile non fixé pour l'éclairage de la pièce et le volet roulant à proximité
	Alimentation inverseur volet roulant + relais EnOcean
	Commande inverseur volet roulant radio
	Centralisation volets roulants et éclairage
	Prise Télévision RJ45
	Portier Robot Vidéo
	Thermostat d'ambiance
	Dispositif de connexion lumière en plafond + relais EnOcean
	Dispositif de connexion lumière en applique + relais EnOcean
	Détecteur Autonome Avertisseur de Fumée
	Conjoncteur RJ45

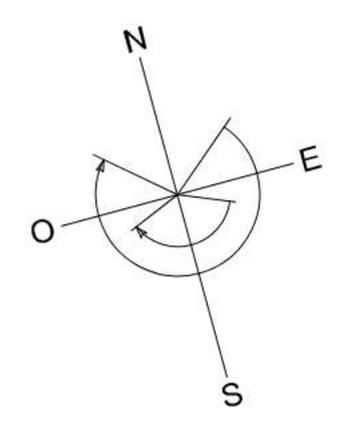

L. 100 / H. 110  
Allège: 110

L. 100 / H. 110  
Allège: 110

L. 200 / H. 220  
Seuil: 2

L. 200 / H. 220  
Seuil: 2

L. 100 / H. 170  
dont allège vitré  
Allège: 50

L. 100 / H. 170  
dont allège vitré  
Allège: 50

L. 200 / H. 220  
Seuil: 2